


Detaily napojení **parozábrany JUTAFOL REFLEX N 150** u spodního okraje plochy nadkroevního zateplení střechy vůči lehké stěně (např. s pohledovou konstrukcí SDK) v případě průběhu nosných krokví až do exteriéru


Pozn.: shodné řešení pro průnik parozábrany nosnou krokví platí pro propojení parozábrany konstrukce střechy na parozábranu lehké konstrukce obvodové stěny (u např. lehké dřevostavby)

- u difúzně otevřené obvodové stěny (např. u větrané fasády) vůči detailu u pozednice

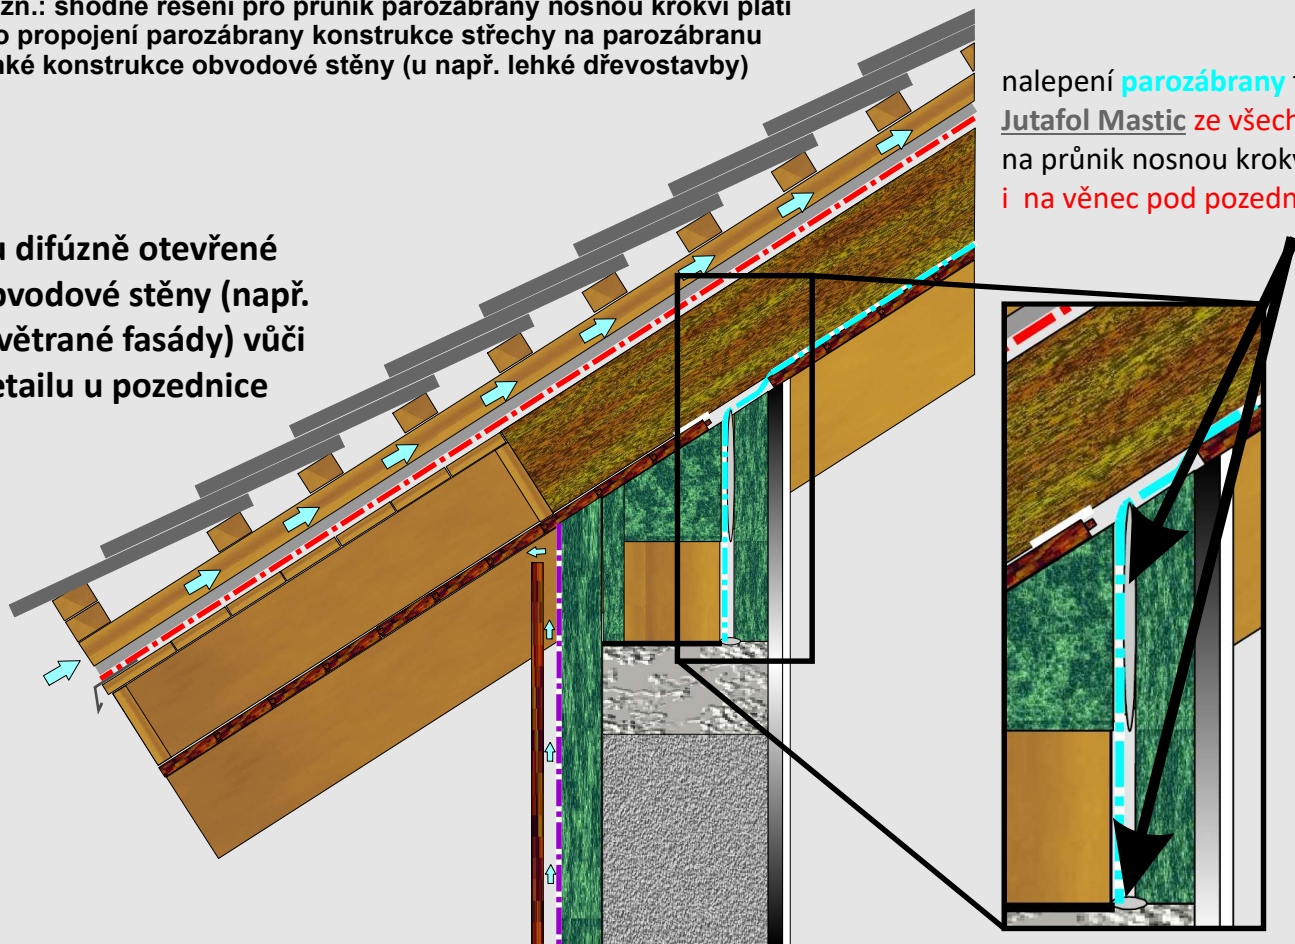

nalepení **parozábrany** tmelem **Jutafol Mastic** ze všech stran na průnik nosnou krokví i na věnec pod pozednicí


- u difúzně uzavřené obvodové stěny vůči detailu u pozednice

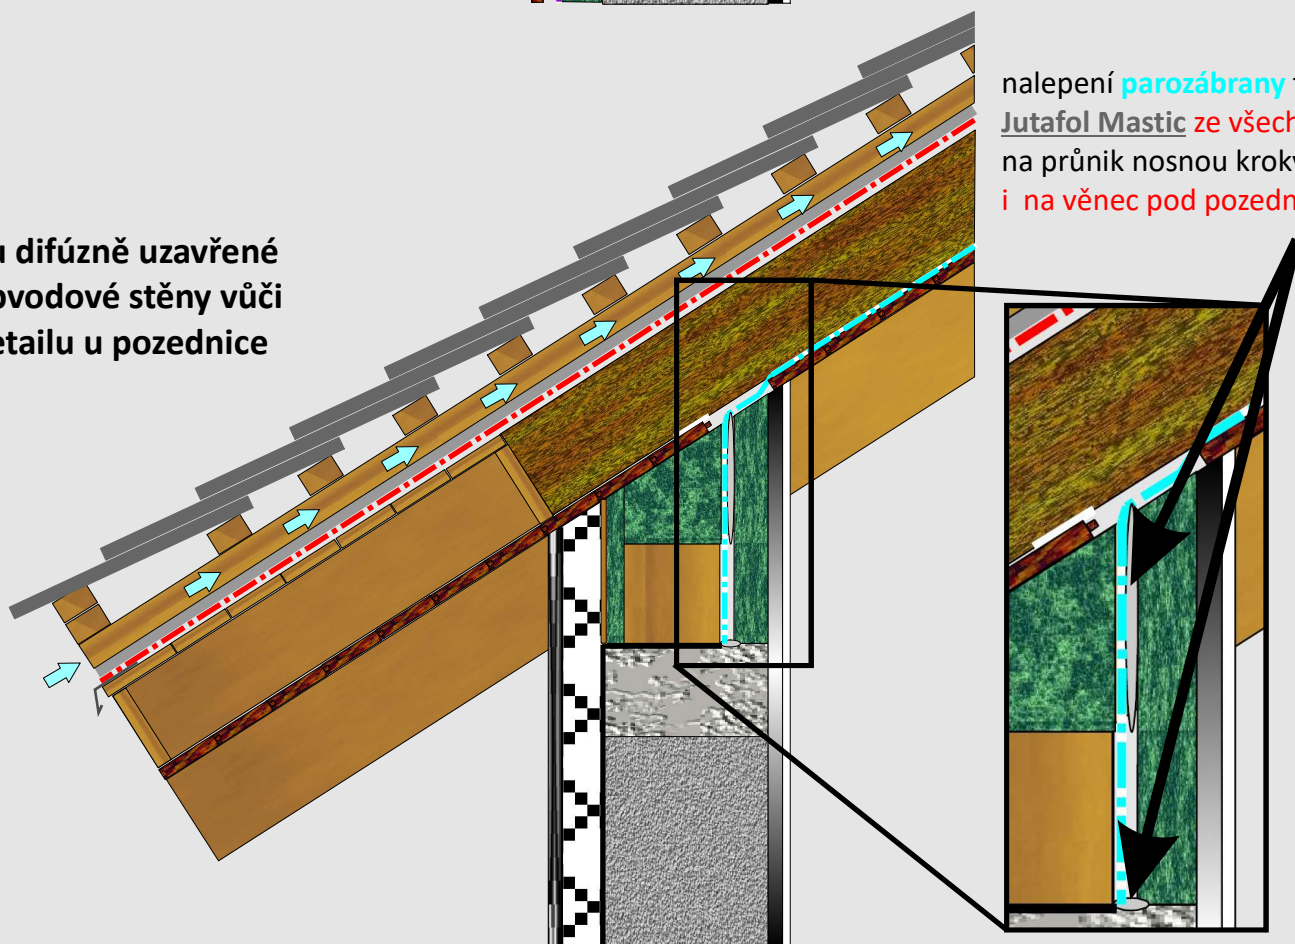

nalepení **parozábrany** tmelem **Jutafol Mastic** ze všech stran na průnik nosnou krokví i na věnec pod pozednicí

Detaily napojení **parozábrany JUTAFOL REFLEX N 150** u spodního okraje plochy nadkroevního zateplení střechy vůči obvodové stěně (zděné konstrukci) v případě průběhu nosných krokví až do exteriéru

- u difúzně otevřené obvodové stěny (např. větrané fasády) a zděné nadezdívky před pozednicí

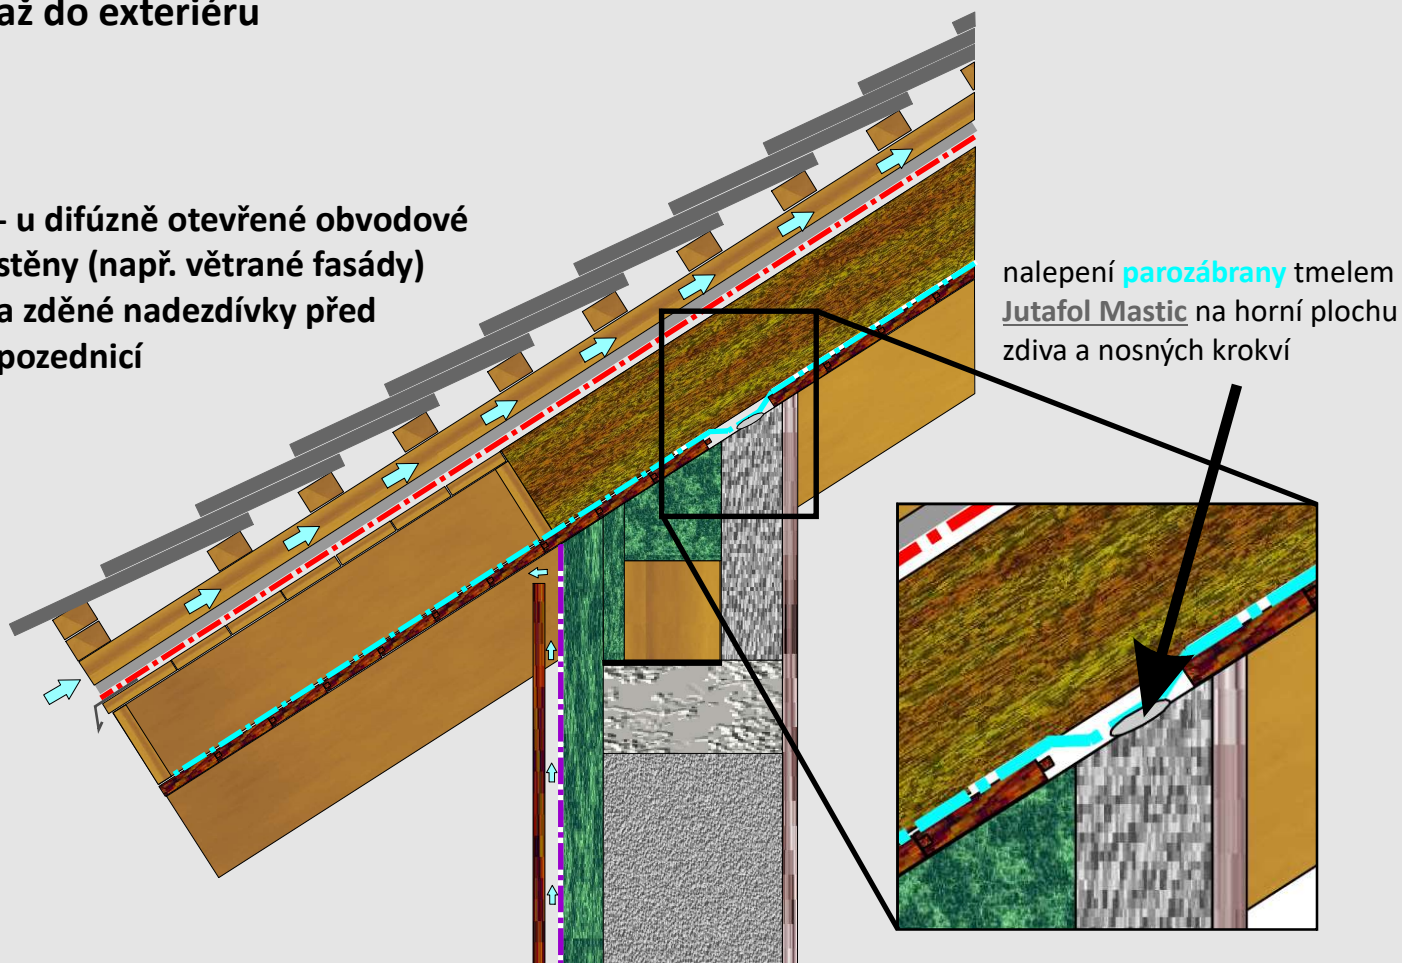

- u difúzně uzavřené obvodové stěny byť se zděnou nadezdívkou před pozednicí

